



しげはら園平面図

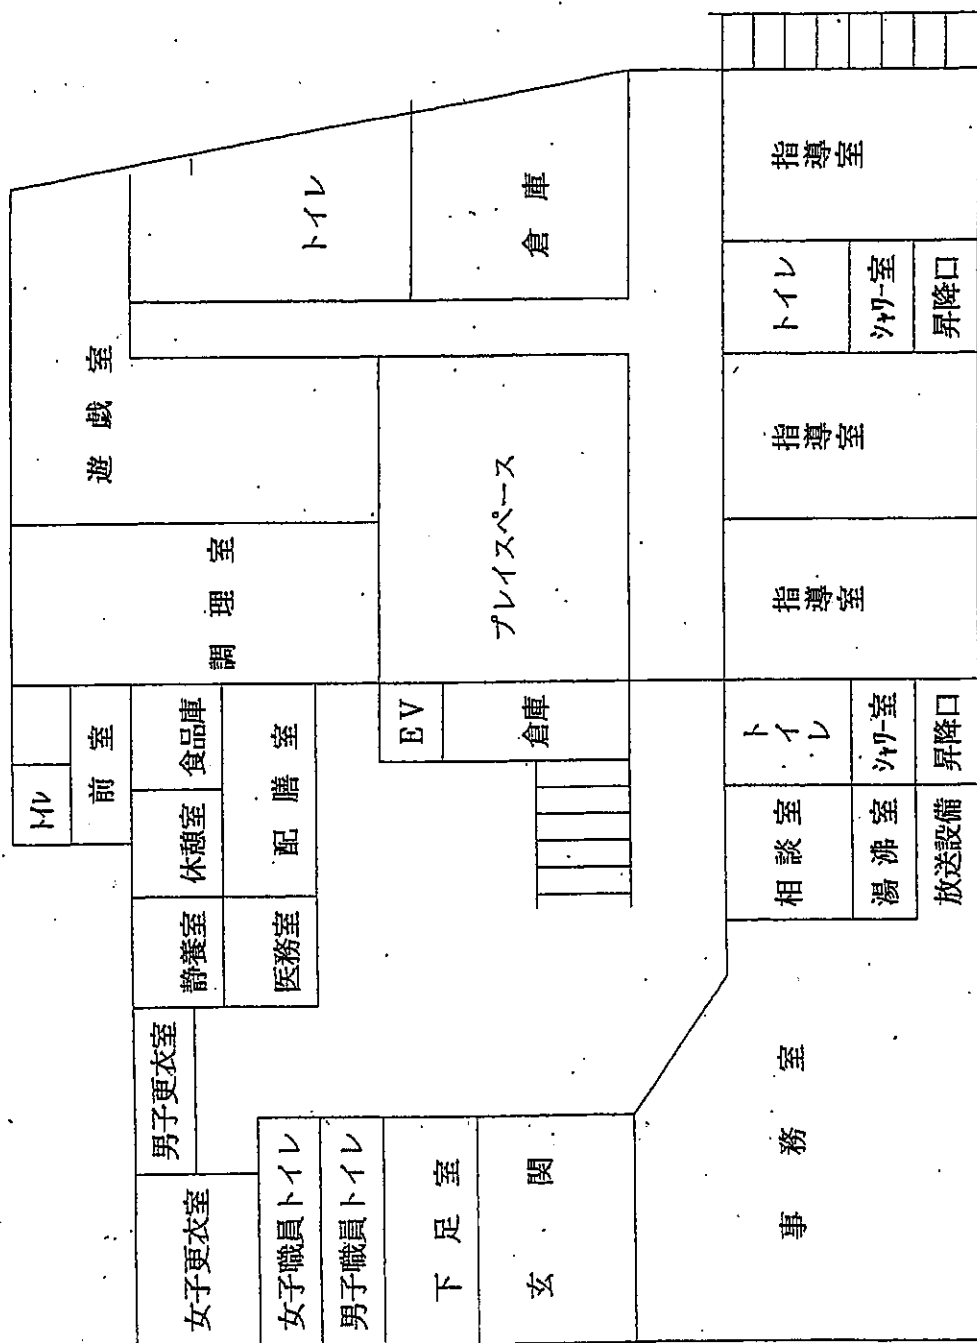


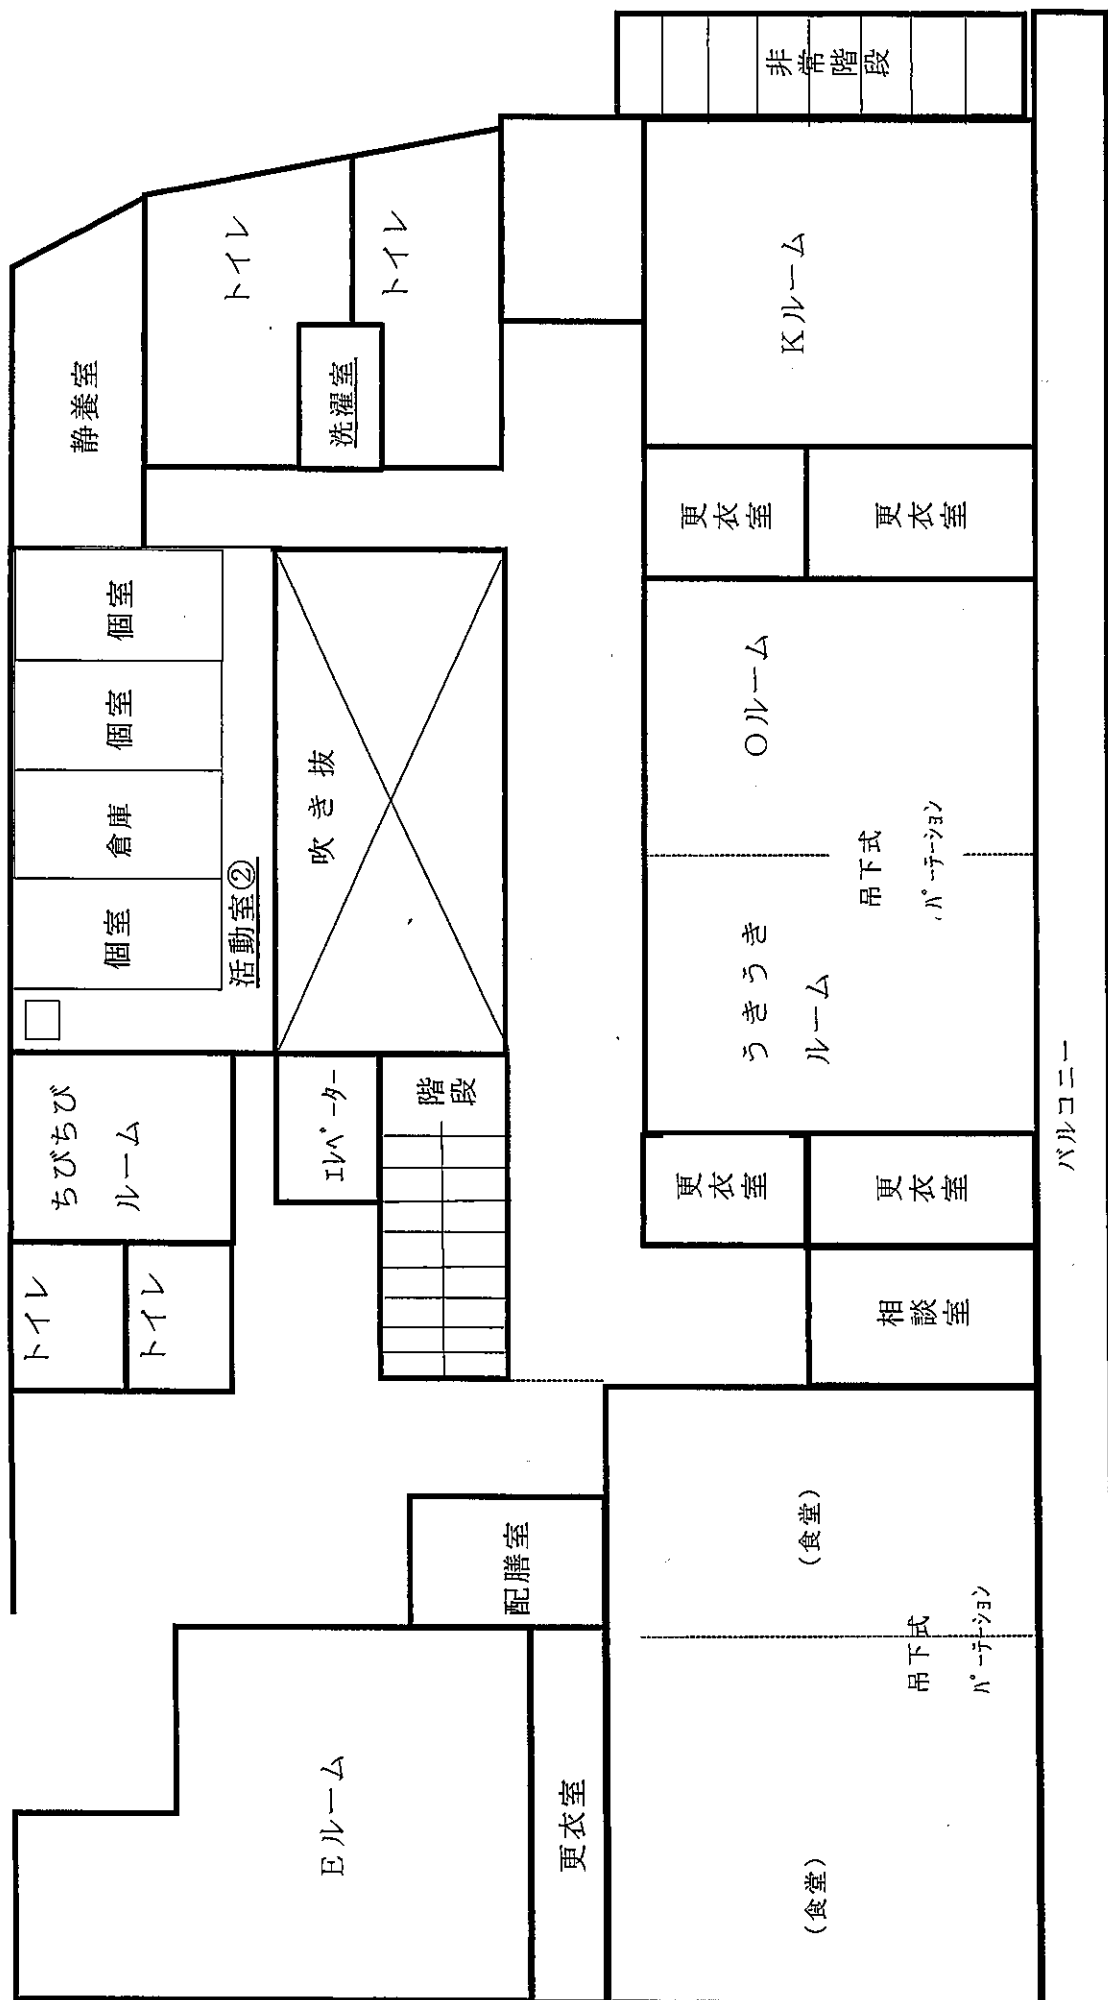

新すぎな作業所 案内図


1階

北

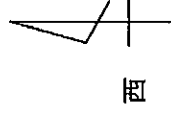

くすのき園


南

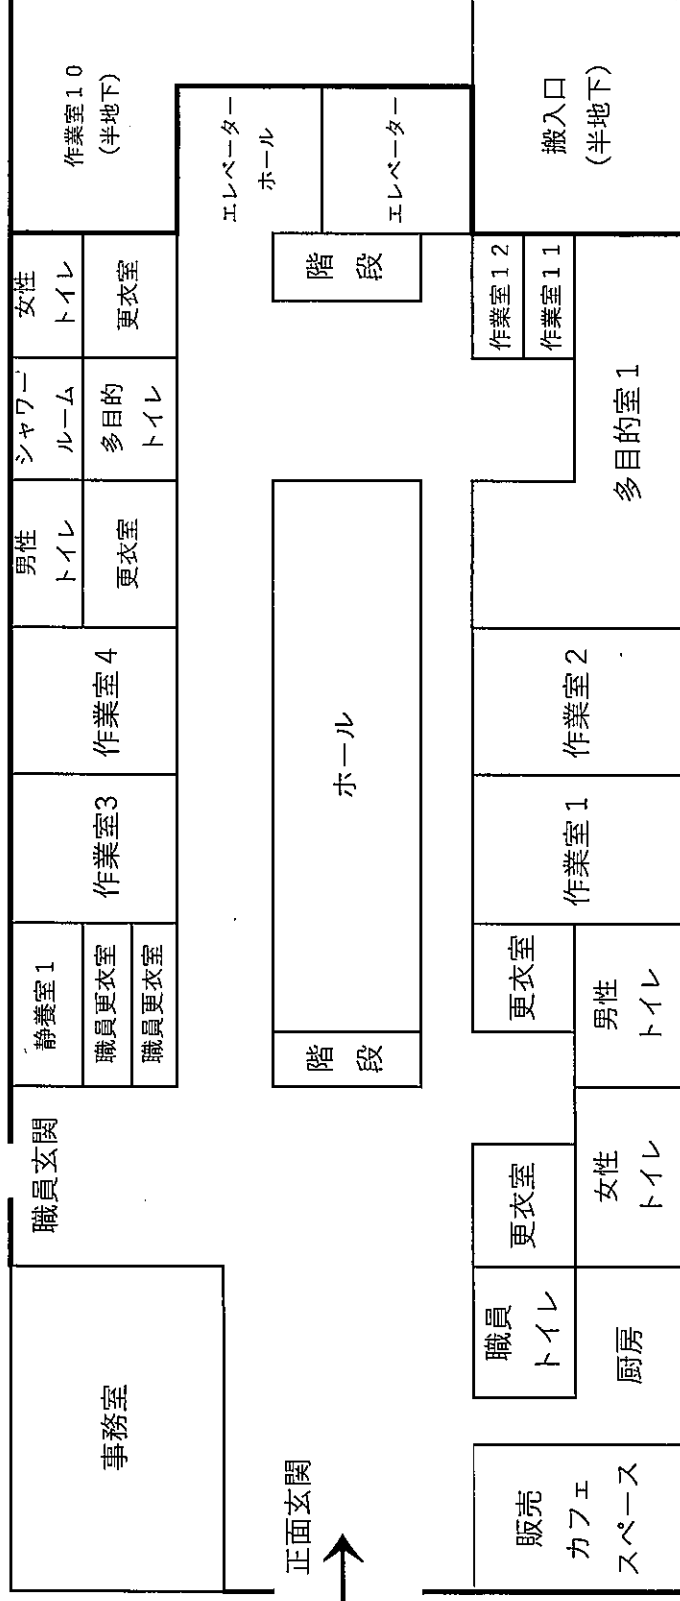

新すぎな作業所 案内図


2階

北

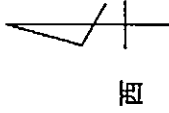


くすのき園

南

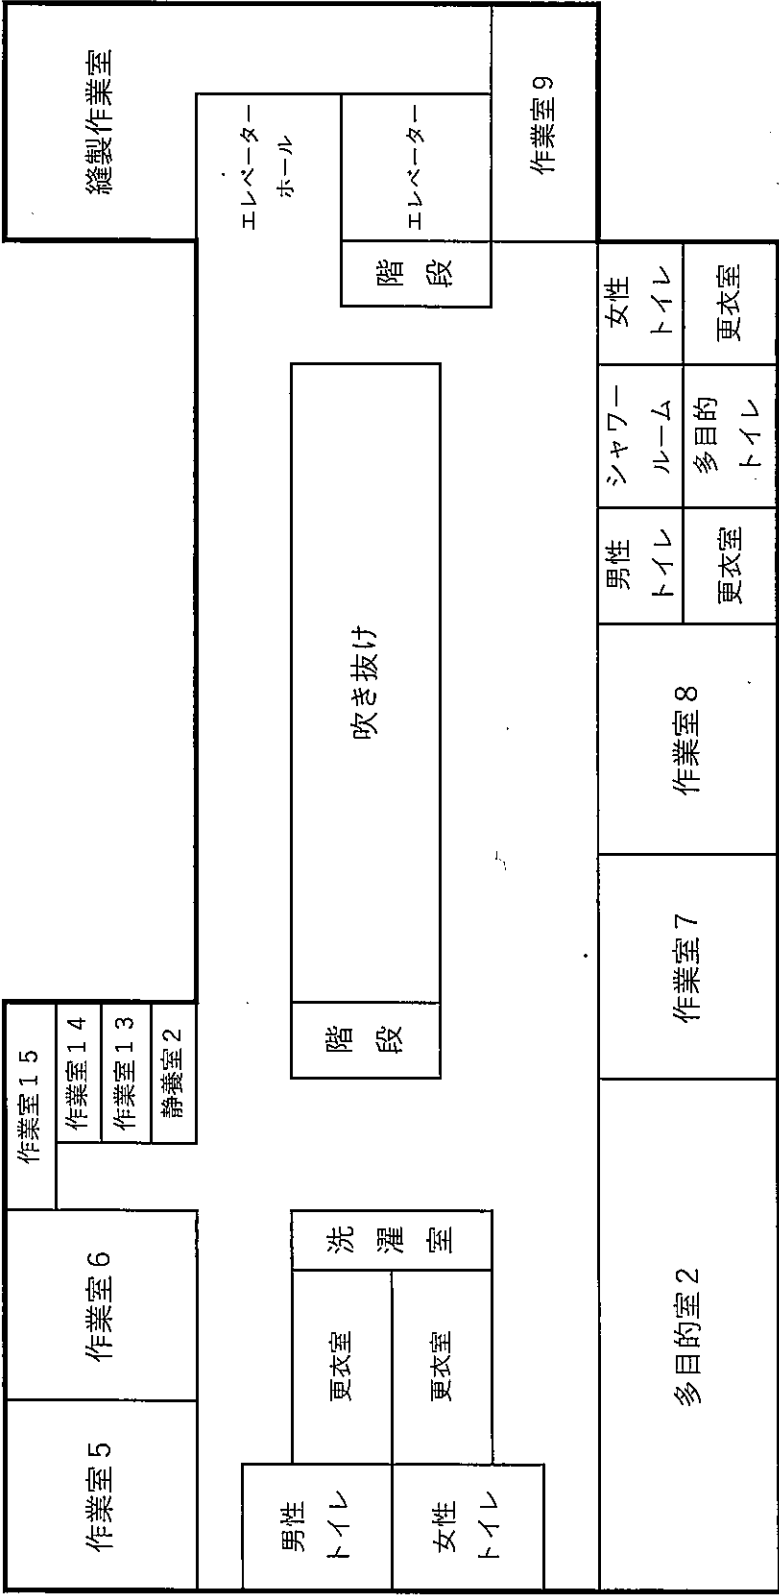


刈谷市心身障害者福祉会館

平面図 (1階)

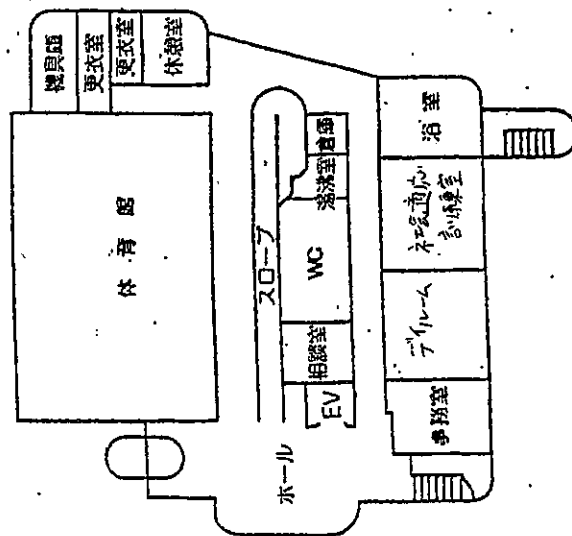

(2階)

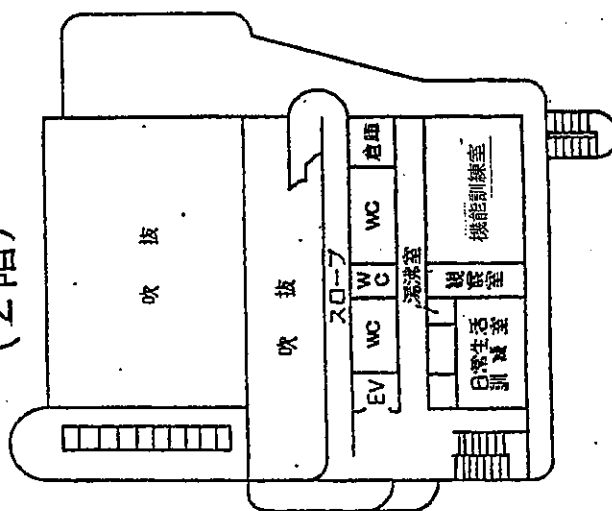

(3階)

